



LÄNGSSCHNITT AKTIONSHALLE & GALERIE 1 : 125

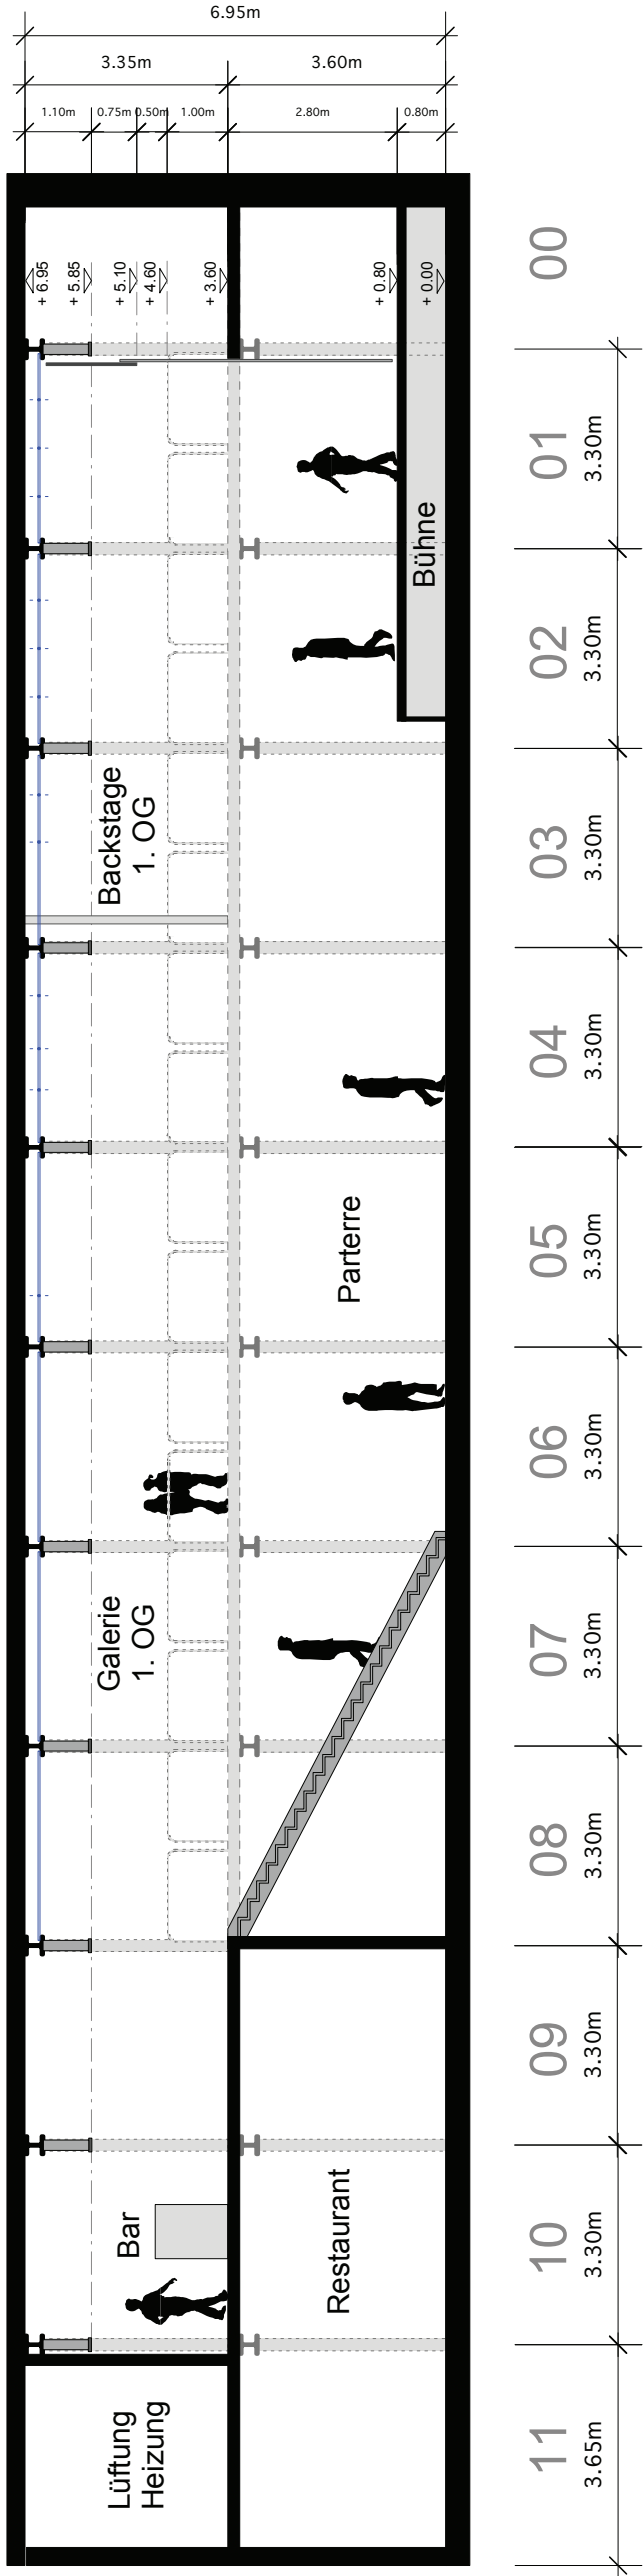

FRONTANSICHT BÜHNE SEKTOR 02 1 : 125

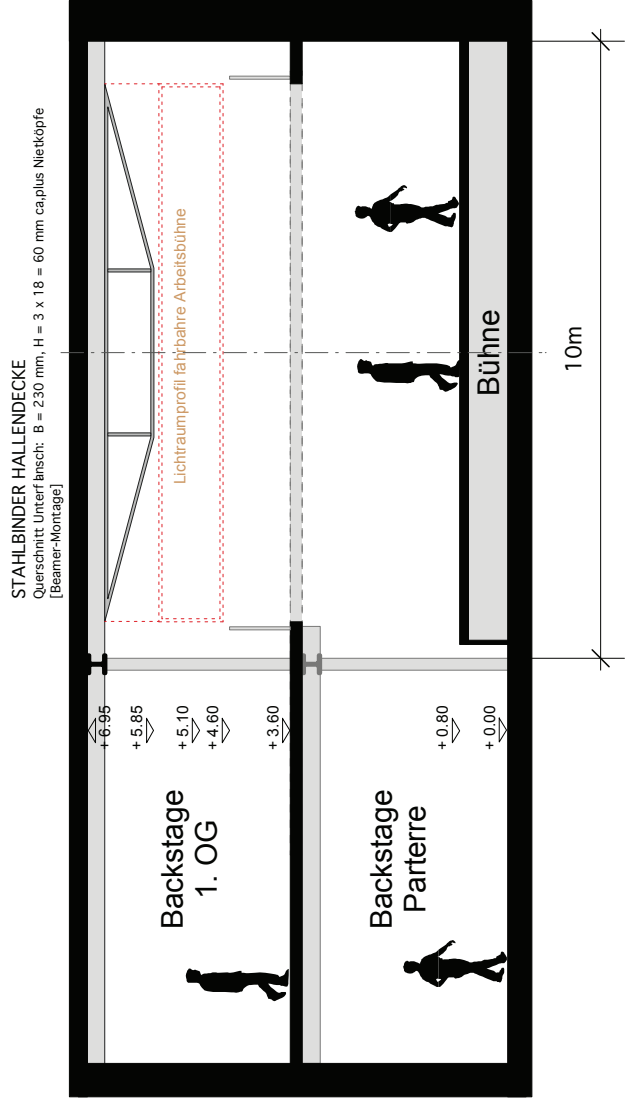

Plan	Projektnummer No.
Aktionshalle Schnitte & Ansichten	Plannummer 003-A
	Gez. Bucher
Location Kulturzentrum Kammgarn, 8200 Schaffhausen	Datum 1. Oktober 2008
Kontakt KIK kultur@kammgarn.ch	Planformat A3 (407 x 284)
KAMMGARN	Maßstab 1 : 125
	Dateiname Kammgarn_Schaffhausen_Schnitte.mcd